

ALLEE DE BEAULIEU



PLAN D'ALIGNEMENT

ECHELLE 1/200

Cadastre Sections E et ZT

Systeme planimetrique (Independant)

Modifie le 16.04.2002 (suppression des noms de proprietaires)
Date: 16.11.2001
Dossier: No 94157

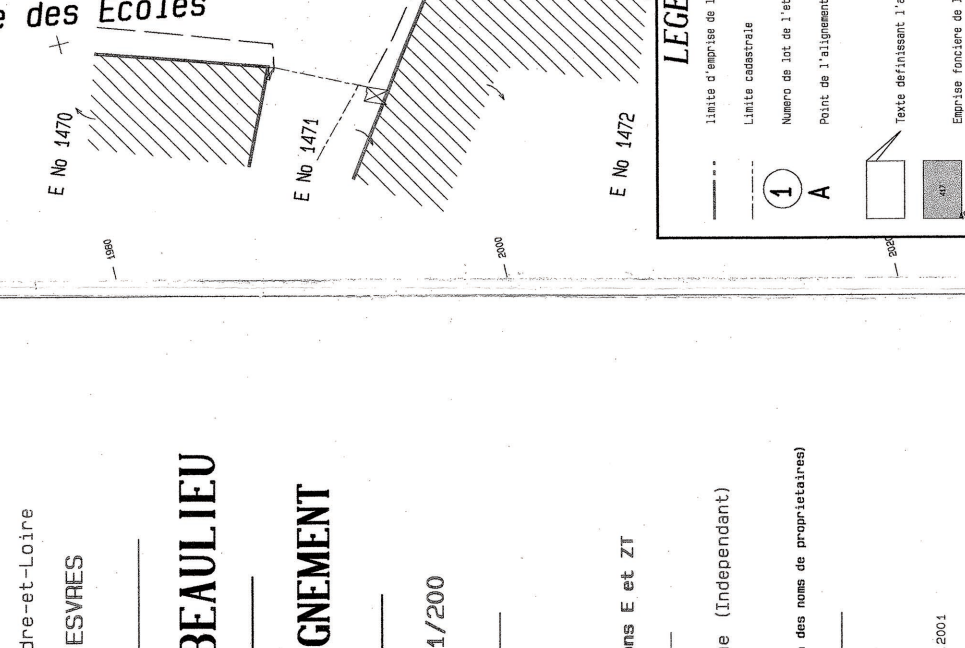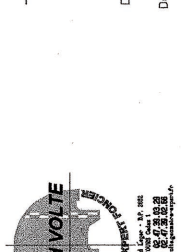

LEGENDE

- Limite d'engrase de l'alignement.
- Limite cadastrale
- Numéro de lot de l'état parcellaire
- Point de l'alignement.
- Texte définissant l'alignement.
- Exprise foncière de l'alignement.

TABLEAU DES COORDONNES DES SOMMETS

Sommet	X	Y
A	1989.19	5003.50
B	1994.77	5006.27
C	2004.69	5029.53
D	2007.15	5037.34
E	2017.91	5075.88
F	2015.96	5102.98
G	2014.97	5113.86
H	2013.10	5138.70
I	2013.42	5144.12
J	2017.46	5157.33
K	2026.63	5172.52
L	2035.36	5190.20
M	2040.92	5206.34
N	2043.83	5213.95
O	2046.12	5221.11
P	2051.65	5232.17
Q	2051.44	5240.79
R	2056.06	5234.20
S	2058.09	5227.18
T	2054.61	5220.37
U	2051.41	5211.39
V	2042.74	5187.08
W	2033.66	5168.68
X	2024.88	5154.14
Y	2021.53	5141.99
Z	2021.08	5139.29
AA	2022.90	5114.43
AB	2024.03	5106.38
AC	2025.47	5089.61
AD	2025.95	5075.11
AE	2025.04	5067.45
AF	2022.44	5059.25
AG	2012.54	5028.25
AH	2004.87	5010.00
AI	2008.94	5003.76